

СХЕМА РАСПОЛОЖЕНИЯ ЗЕМЕЛЬНЫХ УЧАСТКОВ

Приложение 1

УТВЕРЖДЕНО

приказом Начальника Департамента по недропользованию по ЦФО
№ _____ от « » _____ 2023 года

Геоданные

Координатное описание участка :ЗУ1, необходимого для изъятия для добычи полезных ископаемых в рамках лицензии РЯЗ 00453 ТР от 10.05.2018г


Обозначение характерных точек границ	Координаты, м		Горизонтальное проложение (S), м
	X	Y	
n1	322547,49	1303410,47	97,26
n2	322585,50	1303499,99	39,65
n3	322577,08	1303538,74	146,90
n4	322451,30	1303614,62	13,22
n5	322440,44	1303622,15	2,01
n6	322439,02	1303620,73	139,71
n7	322308,37	1303571,25	80,43
n8	322238,08	1303532,16	52,55
n9	322198,17	1303497,97	38,87
n10	322165,85	1303476,38	27,53
n11	322191,76	1303467,08	137,53
n12	322286,79	1303367,66	103,94
n13	322352,58	1303287,19	59,24
n14	322383,59	1303337,67	57,65
n15	322439,02	1303353,51	42,47
n16	322481,48	1303354,50	86,54
n1	322547,49	1303410,47	97,26

ПЛОЩАДЬ - 77600кв.м

Координатное описание участка :ЗУ2, необходимого для изъятия для добычи полезных ископаемых в рамках лицензии РЯЗ 00453 ТР от 10.05.2018г

Обозначение характерных точек границ	Координаты, м		Горизонтальное проложение (S), м
	X	Y	
n17	322407,52	1303644,95	73,99
n18	322346,69	1303687,08	52,92
n19	322306,27	1303721,24	60,90
n20	322248,03	1303739,03	41,24
n21	322207,15	1303733,61	34,55
n22	322177,27	1303716,26	26,03
n23	322160,05	1303696,74	110,70
n24	322089,82	1303611,17	65,97
n25	322049,03	1303559,32	25,91
n26	322039,79	1303535,11	60,38
n27	322091,06	1303503,22	65,06
n28	322152,29	1303481,24	77,43
n29	322199,00	1303543,00	134,81
n30	322306,00	1303625,00	67,42
n31	322369,00	1303649,00	38,73
n17	322407,52	1303644,95	73,99

ПЛОЩАДЬ - 42064кв.м

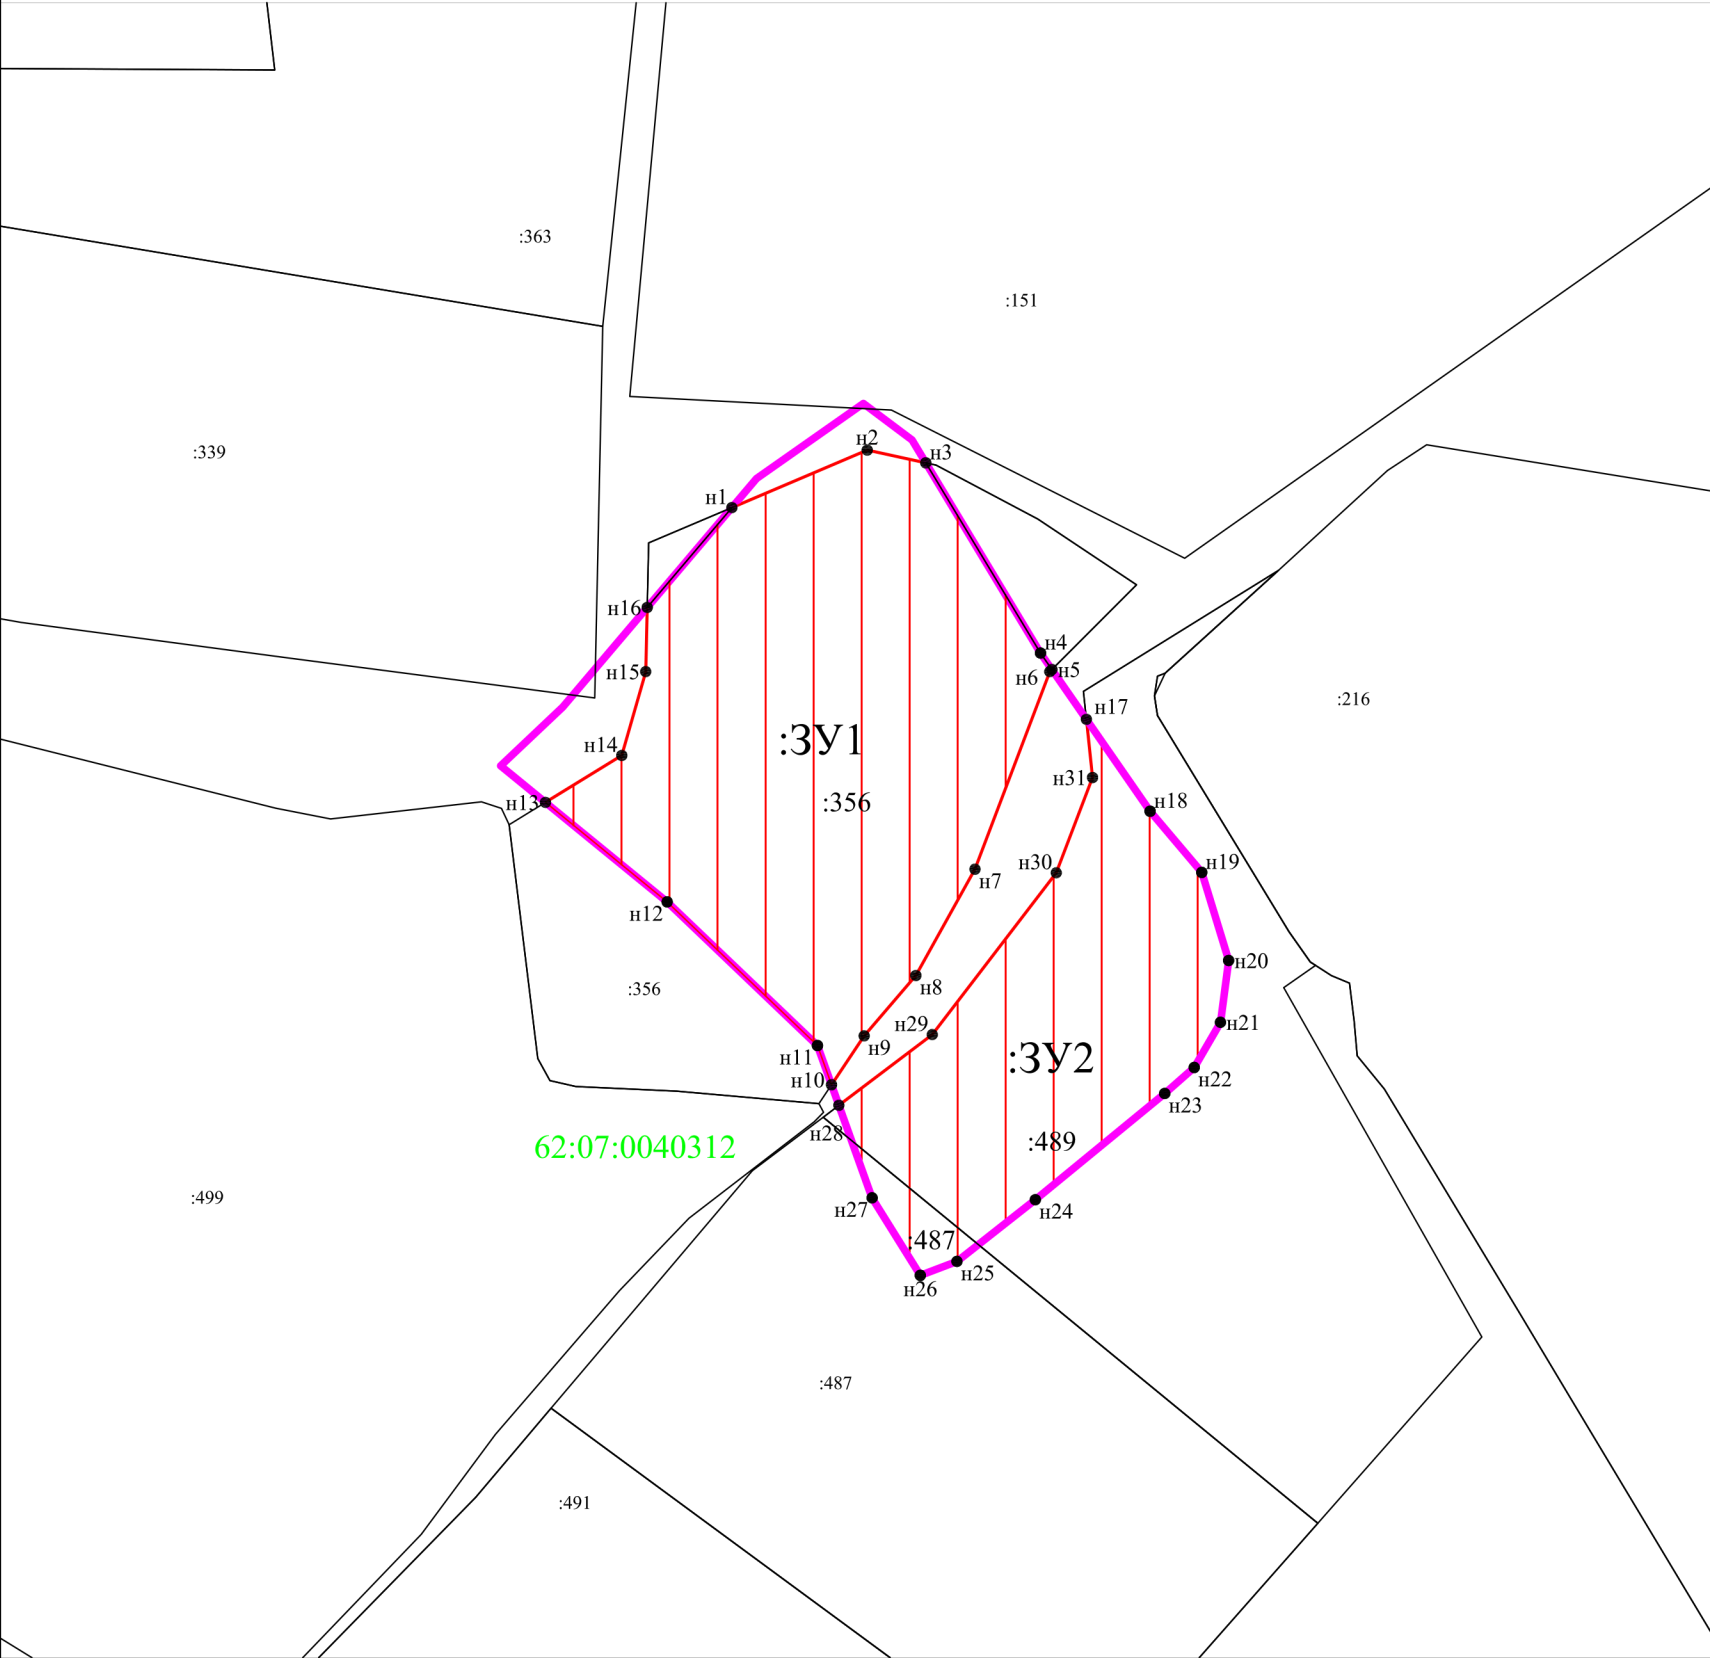

Условные обозначения:

Масштаб 1:5000

- n1 - характерная точка границы, сведения о которой позволяют однозначно определить её на местности
-  - обозначение участков, которые должны быть образованы в границах лицензии для добычи полезных ископаемых
- - границы земельных участков, имеющих в ЕГРН, сведения о которой достаточны для определения её местоположения
- (розовая линия) - границы лицензии на добычу полезных ископаемых
- :356, :489, :487 - кадастровые номера земельных участков, внесенных в ЕГРН
- :ЗУ1 - обозначение 1-го (первого) земельного участка, необходимого для добычи полезных ископаемых в границах лицензии
- :ЗУ2 - обозначение 2-го (второго) земельного участка, необходимого для добычи полезных ископаемых в границах лицензии